


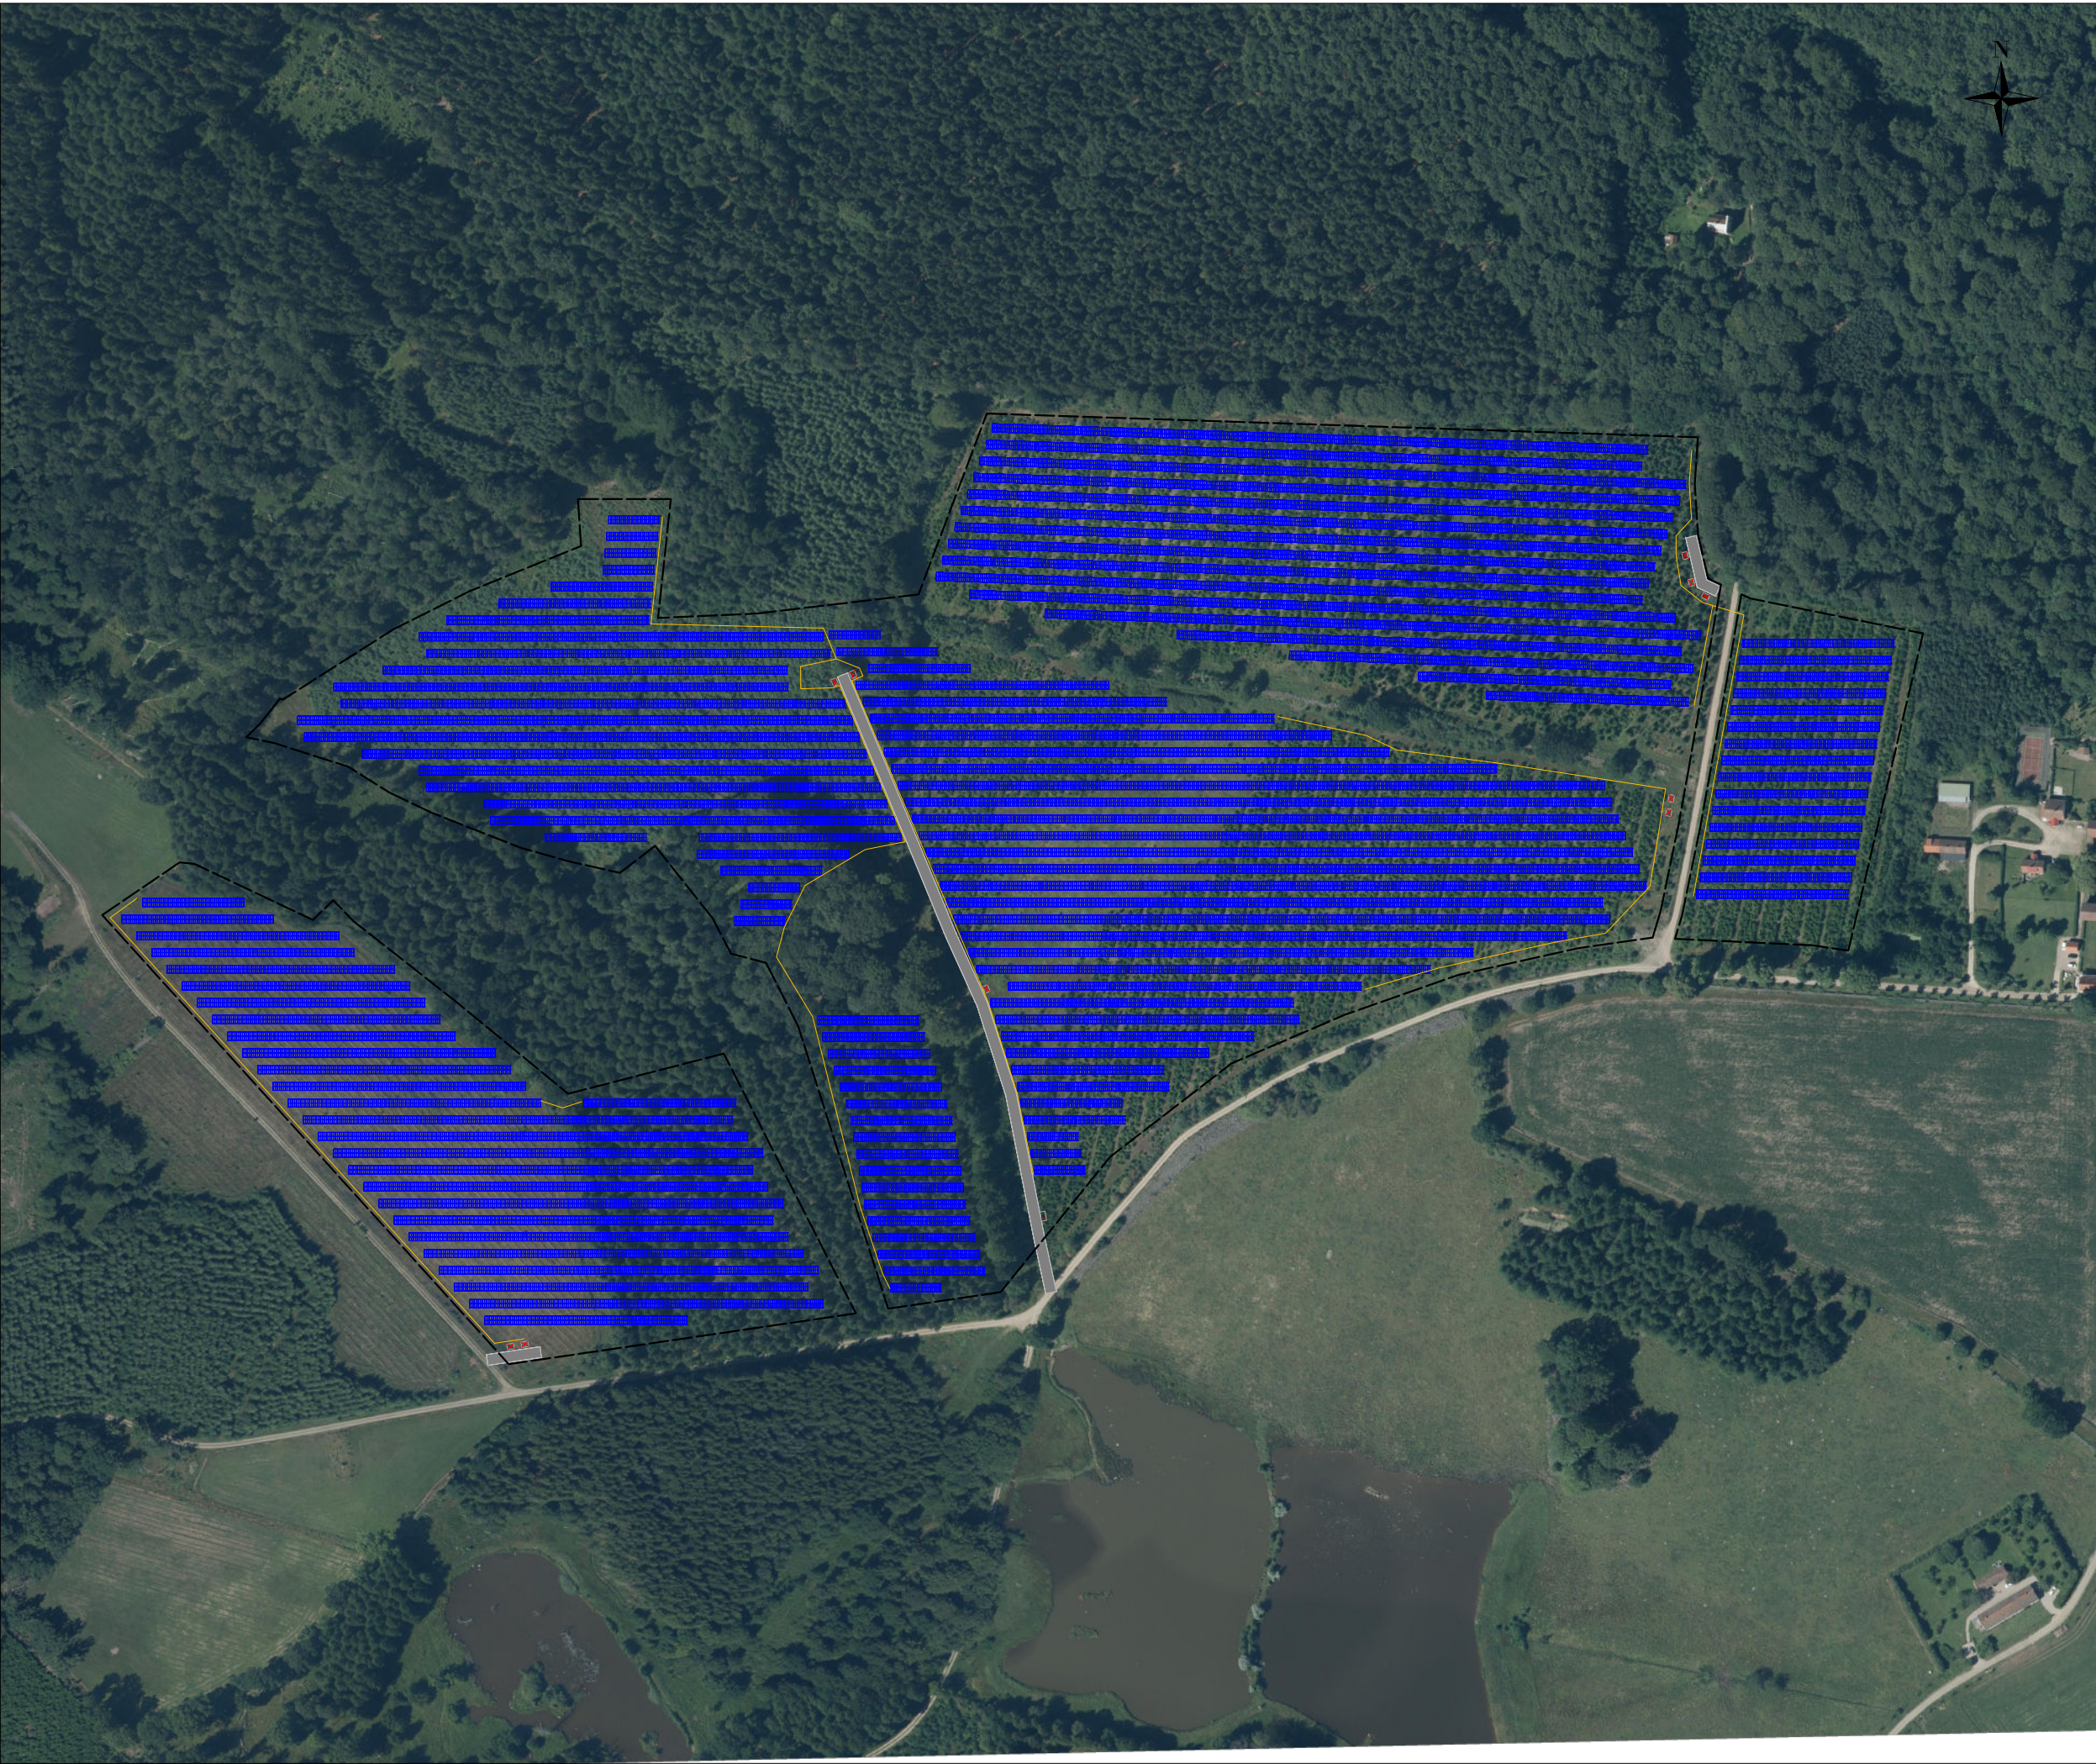

RITTINGSNUMMER
E-63PD-1-100

VERSIONSNUMMER
V.2

SIGN
ER

GRANSKNINGSHANDLING



FASTIGHETS BETECKNING
KRISTIANSTAD MALTESHOLM 1:5

INSTALLERAD EFFEKT
24 871,7 kWp

PROJEKTNAMN
Maltesholm Solpark

AC-EFFEKT
20 500 kW

Teknisk beskrivning

MODUL
JAM72D42-635LB

VÄXELRIKTARE
SUN2000-330KTL

STAKET
3 970 m

BORDKONFIGURATION
2x Porträtt

AVSTÅND MELLAN RADER
4,71 m

ANTAL
39 168

ANTAL
68

YTA
28 ha

PANELDIMENSIONER (L, B, H)
2465 x 1134 x 30 mm

LUTNING
25°

Schakt och servicevägar

SCHAKT
2 100 m

SERVICEVÄGAR
426 m

Transformatorstationer

SATELLITSTATION
10 x 2500 kVA

ABONNENTSTATION
2000 kVA

MÅTT STATIONSHUS (L, B, H)
3890 x 2990 x 3230 mm

MÅTT STATIONSHUS (L, B, H)
5150 x 2900 x 3230 mm

BERÄKNINGAR
Beräkningarna är gjorda efter följande förutsättningar:
Max vindlast: 25 m/s
Max snölast: 1,5 kN/m²
Layouten är framtagen med oändliga pållängder.
Endast skuggande objekt inom stängselområdet beaktas i layoutens utformning.

Teckenförklaring













Staket

Panelplacering

Växelriktare

Schakt

Serviceväg

Satellitstation

Abonnentstation

SKALA
--

SKAPAD
24/1-2025

BLAD
1

FBL
-